


P:\Smlhus\VAR\VEDALEN\vedalens-kyrkby-78-23-halsinge-2017\modell\vedalenskyrkby-78-23.rvt
2017-09-12 11:46:21

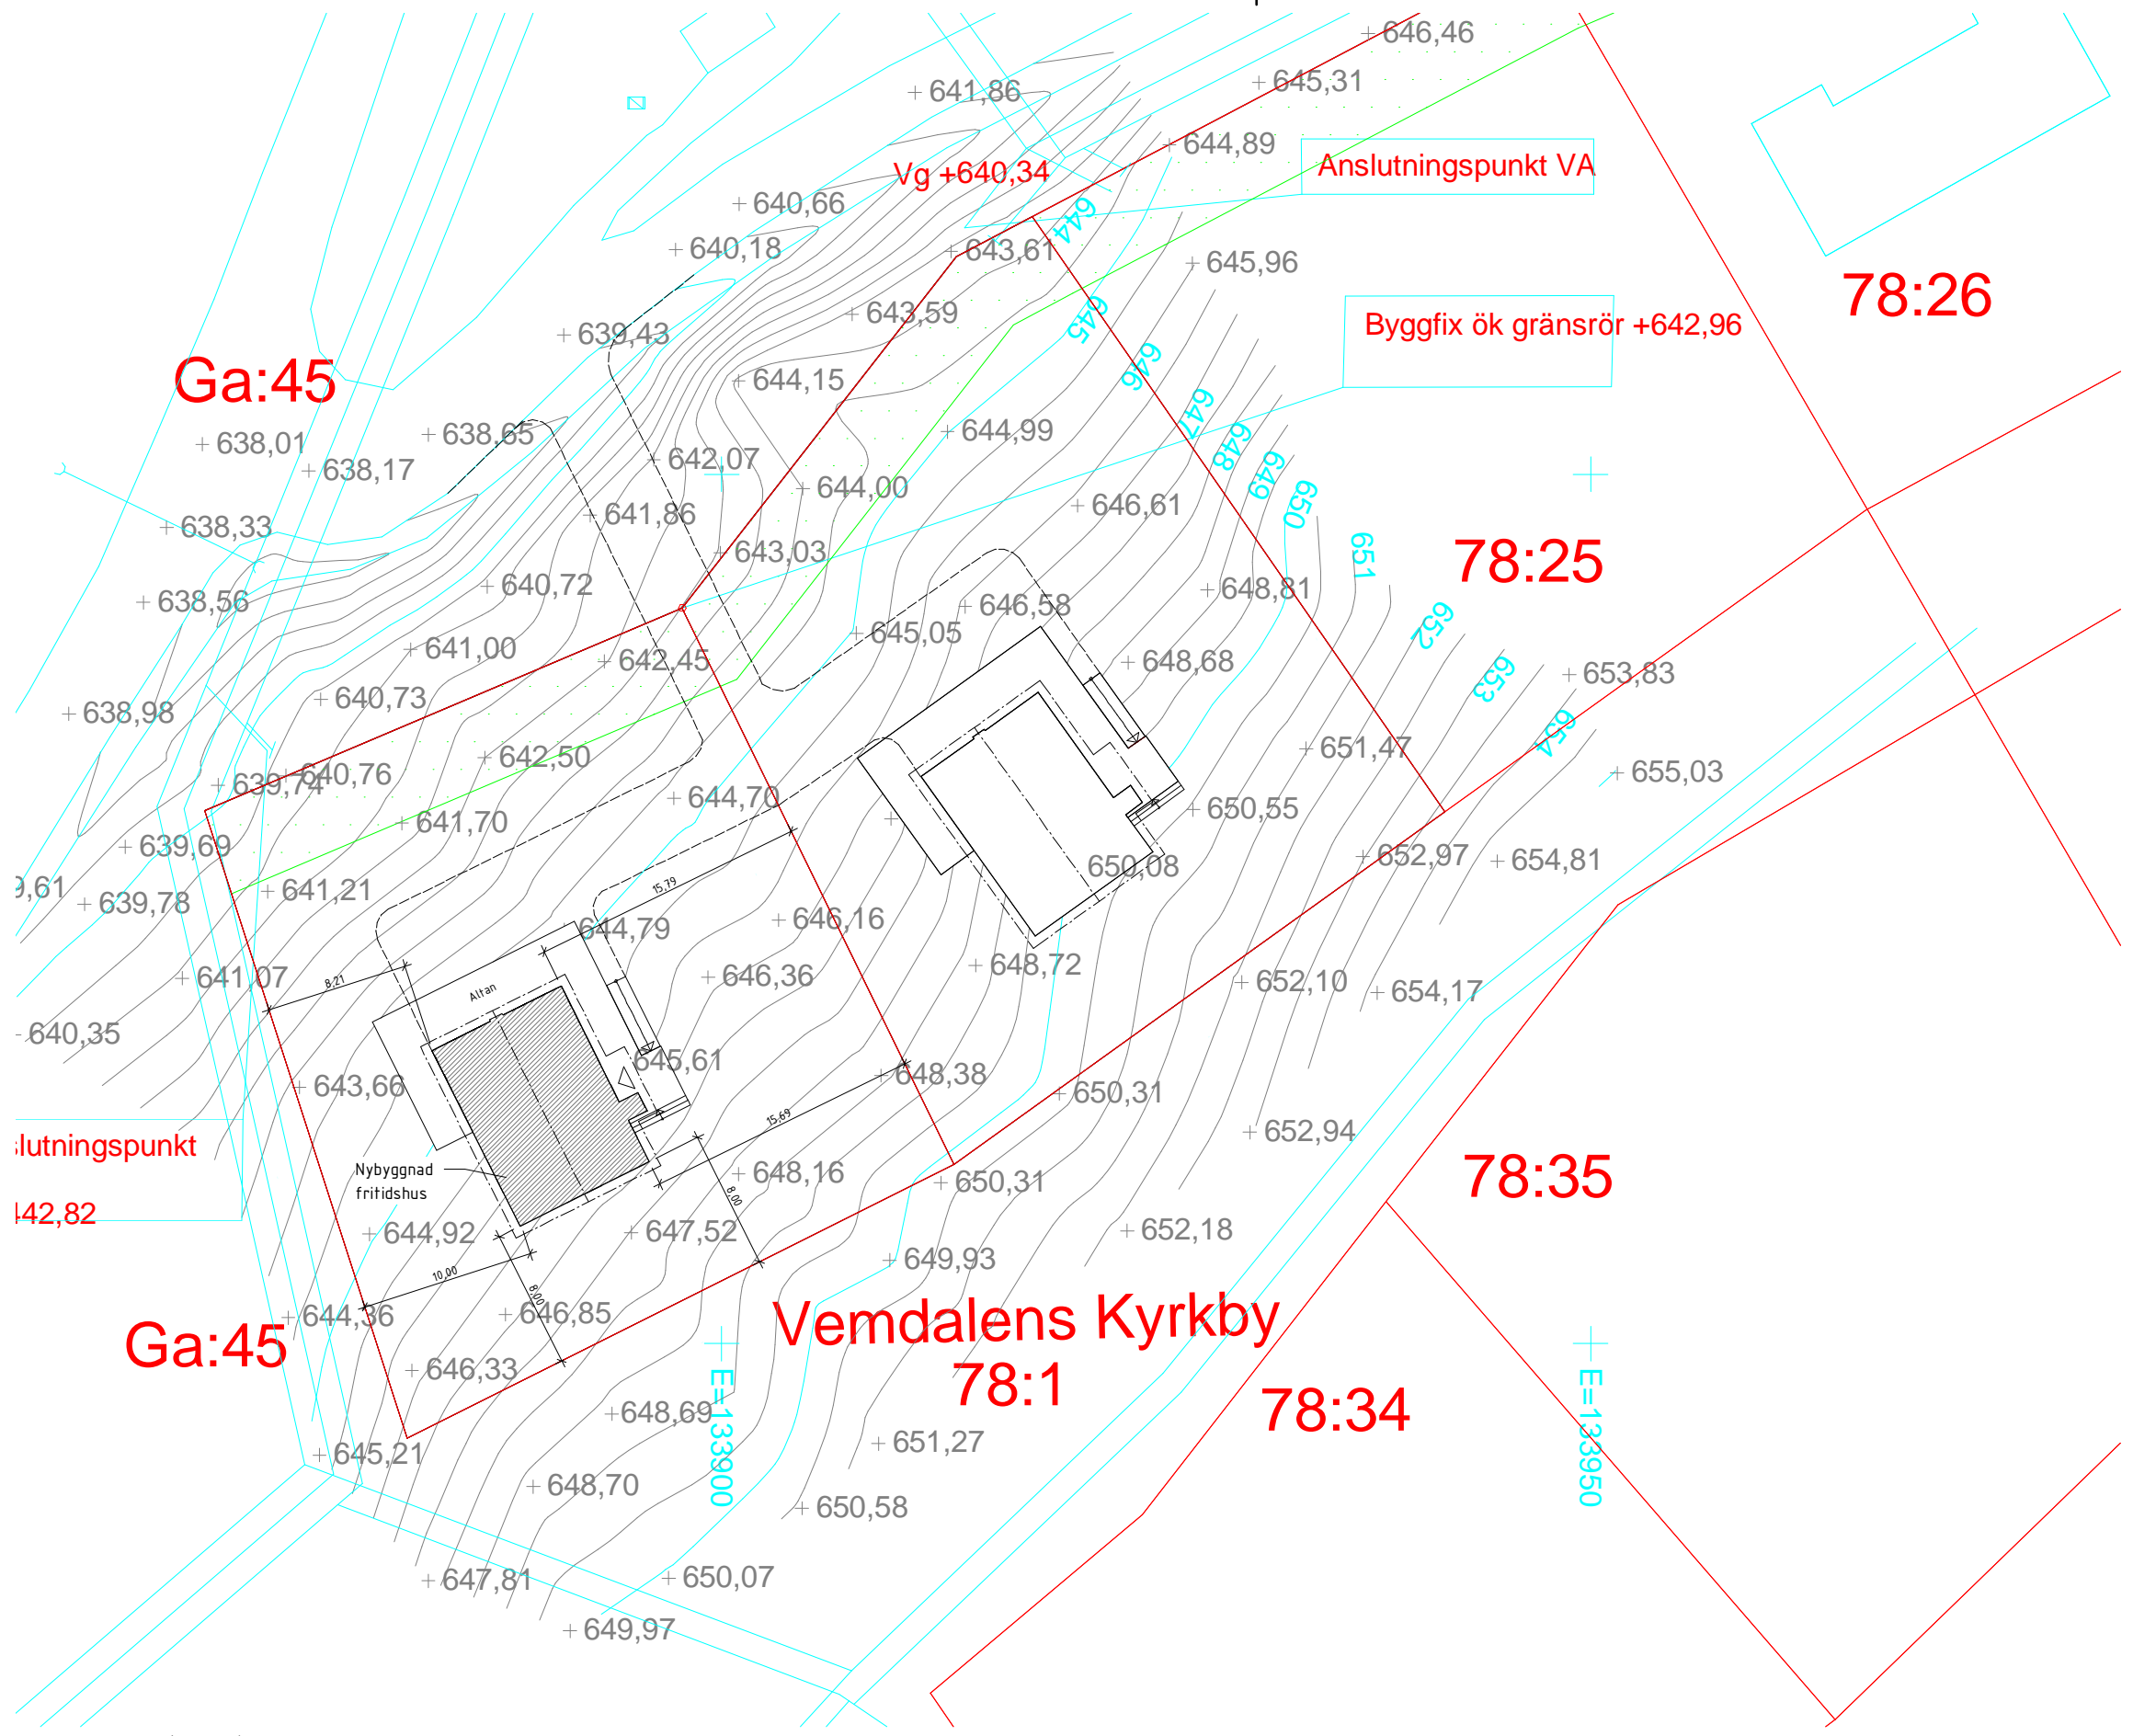

Anslutningspunkt
+642,82

Ga:45


Vemdalens Kyrkby
78:1

78:25


78:26

78:35

78:34

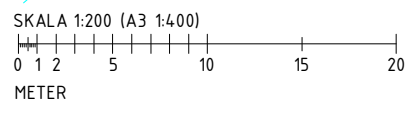


BET	ÄNDRINGEN AVSER	DATUM	SIGN
BYGGLOVHANDLING			
VEMDALENS KYRKBY 78:23 HÄRJEDALENS KOMMUN			
JOHAN SKOOG arkitektkontor			
<input checked="" type="checkbox"/> A	Johan Skoog Arkitektkontor AB	tel. 026-62 40 30	
UPPDRAG NR	RITADKONSTR. AV	HANDLÄGGARE	
17-151	PG	JS	
DATUM	ANSVARIG		
2017-09-12	JS		
Hälsinge Fjäll & Kusthus Nybyggnad fritidshus			
Situationsplan			
SKALA	NUMMER	BET	
A1 1:200 A3 1:400	A0		

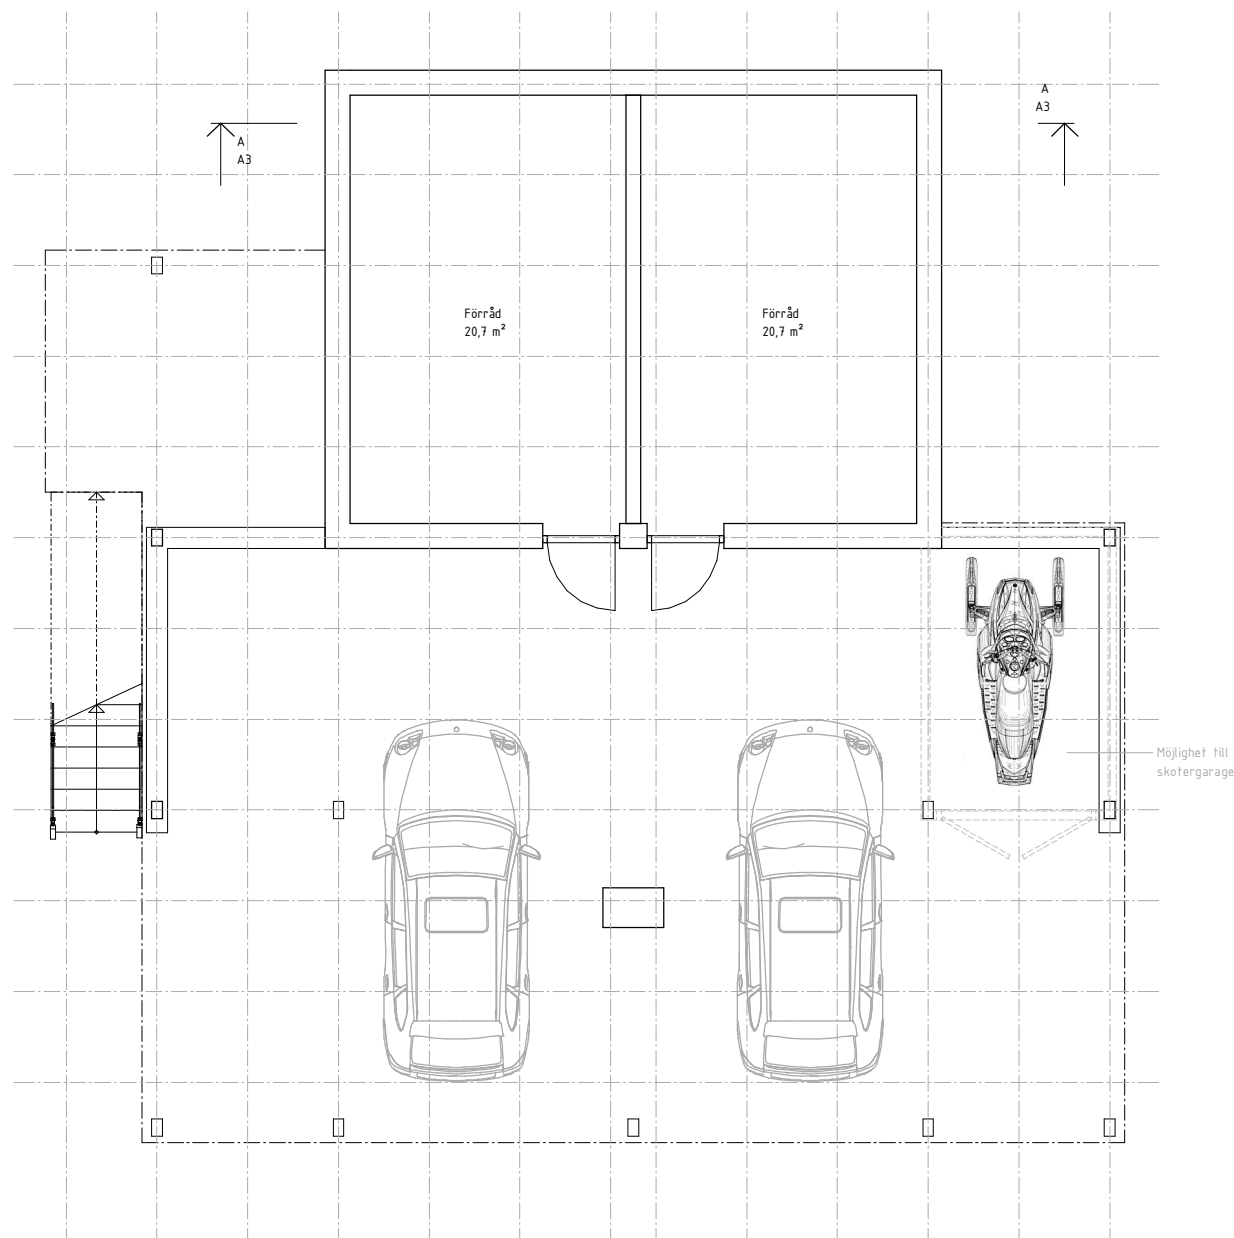


Plan 0

SKALA 1:50 (A3 1:100)

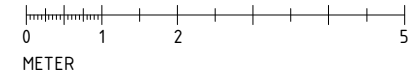



BET	ÄNDRINGEN AVSER	DATUM	SIGN
BYGGLOVHANDLING			
VEMDALENS KYRKBY 78:23 HÄRJEDALENS KOMMUN			
JOHAN SKOOG arkitektkontor			
<input checked="" type="checkbox"/> A	Johan Skoog Arkitektkontor AB	tel. 026-62 40 30	
UPPDRAG NR 17-151	RITAD/KONSTR. AV PG	HANDLÄGGARE JS	
DATUM 2017-09-12	ANSVARIG JS		
Hälsinge Fjäll & Kusthus Nybyggnad fritidshus			
Plan 0			
SKALA A1 1:50 A3 1:100	NUMMER A1		BET

2017-09-19 11:46:21 P:\Smlhus\HÄRJEDELEN\Vemdalen\kyrkby-78-23-hälsinge-2017\modell\Vemdalen\kyrkby-78-23.rvt

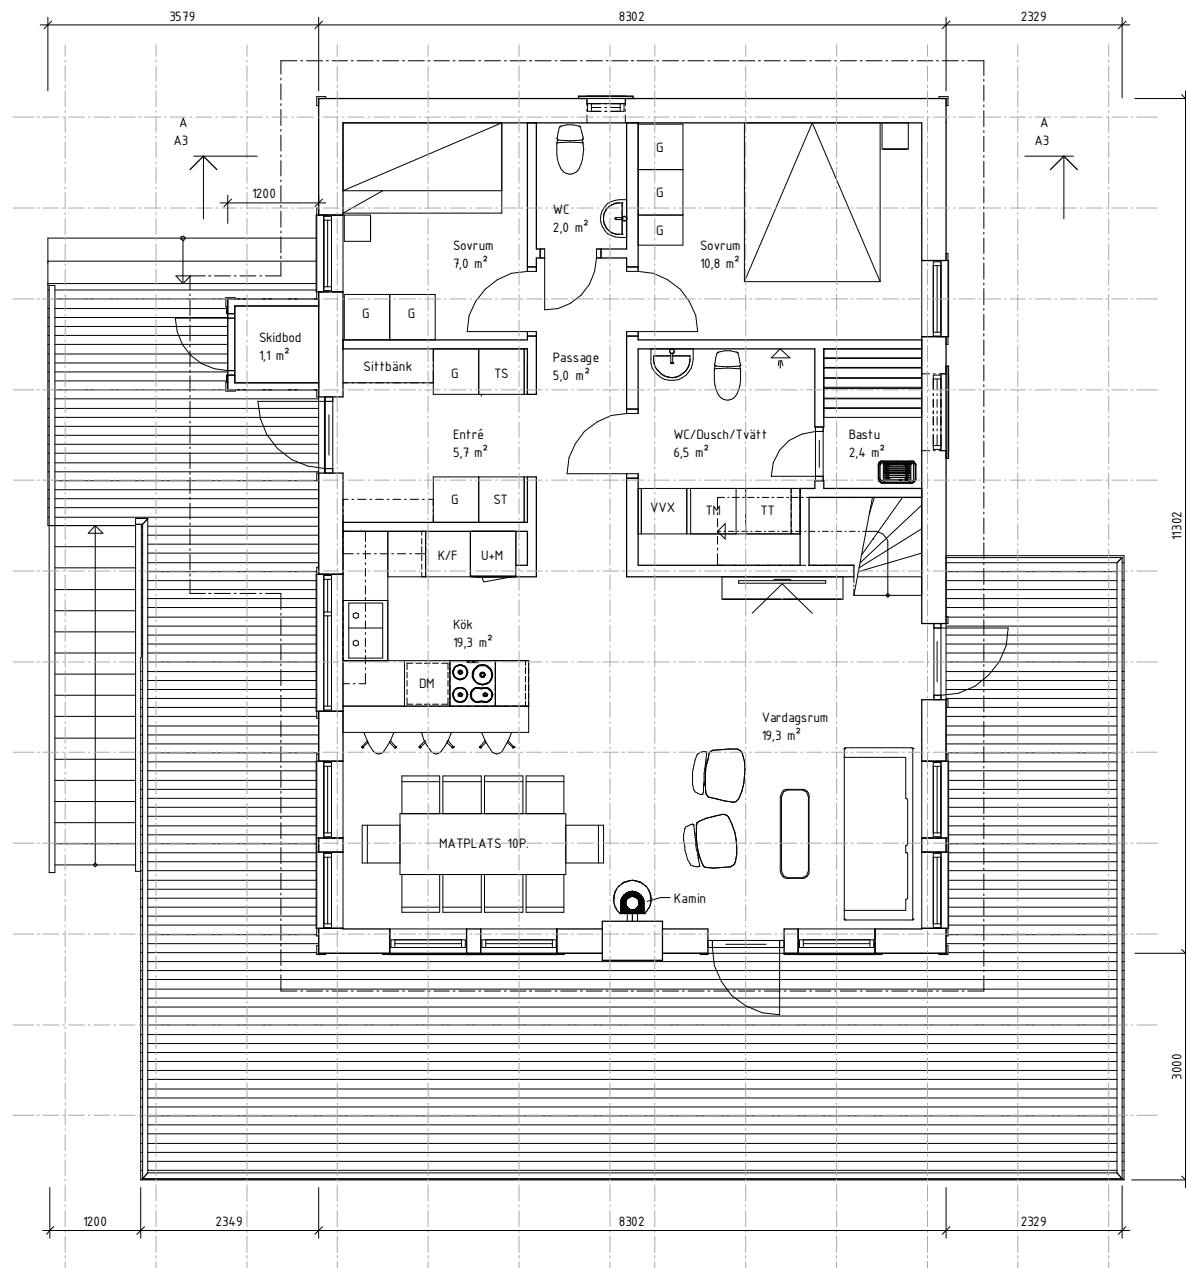


Plan 1

SKALA 1:50 (A3 1:100)

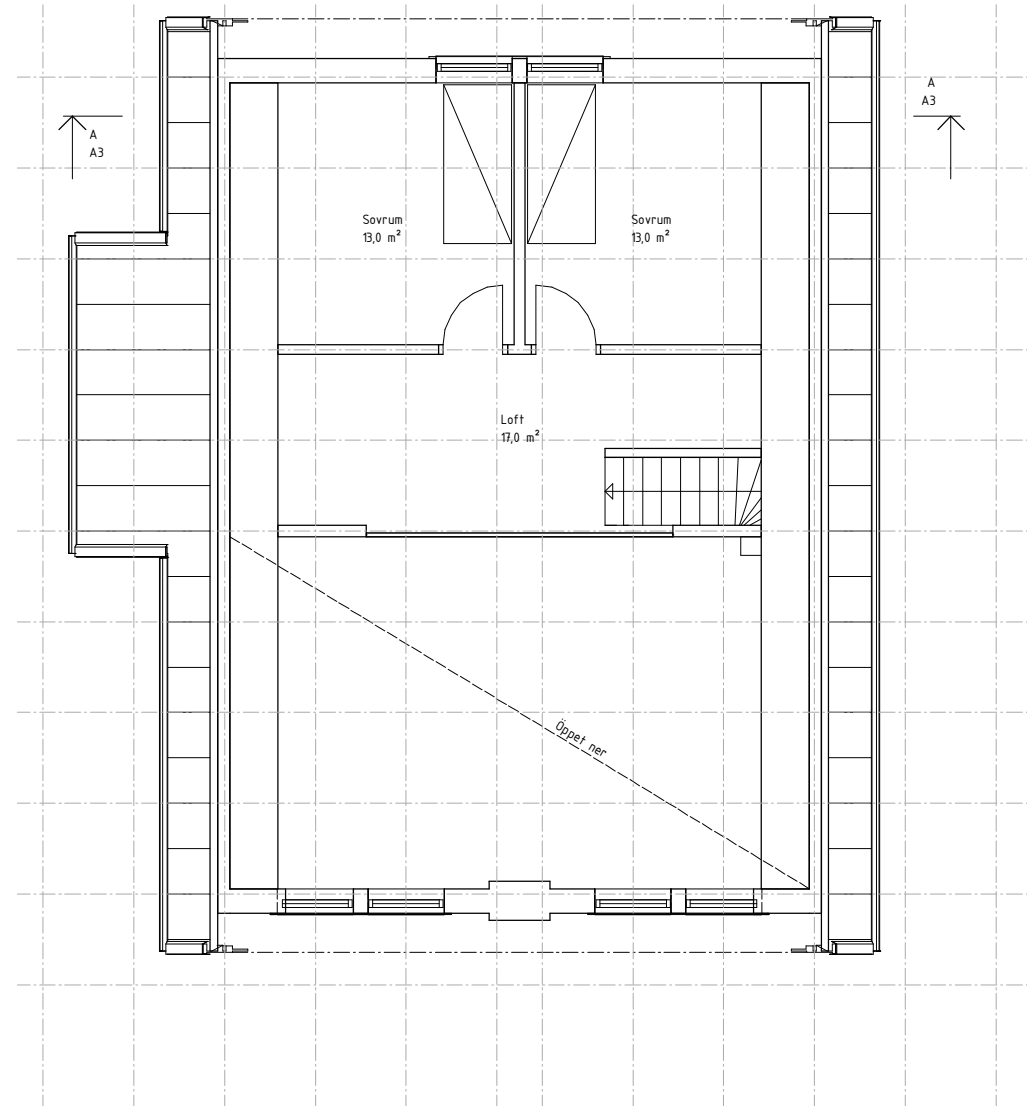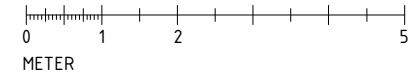


Plan 2

BET	ÄNDRINGEN AVSER	DATUM	SIGN
	BYGGLOVHANDLING		
	VEMDALENS KYRKBY 78:23 HÄRJEDALENS KOMMUN		
	JOHAN SKOOG arkitektkontor		
<input checked="" type="checkbox"/>	A	Johan Skoog Arkitektkontor AB	tel. 026-62 40 30
UPPDRAG NR	RITADKONSTR. AV	HANDLÄGGARE	
17-151	PG	JS	
DATUM	ANSVARIG		
2017-09-12	JS		
Hälsinge Fjäll & Kusthus Nybyggnad fritidshus			
Plan 1, 2			
SKALA	NUMMER	BET	
A1 1:50 A3 1:100	A2		


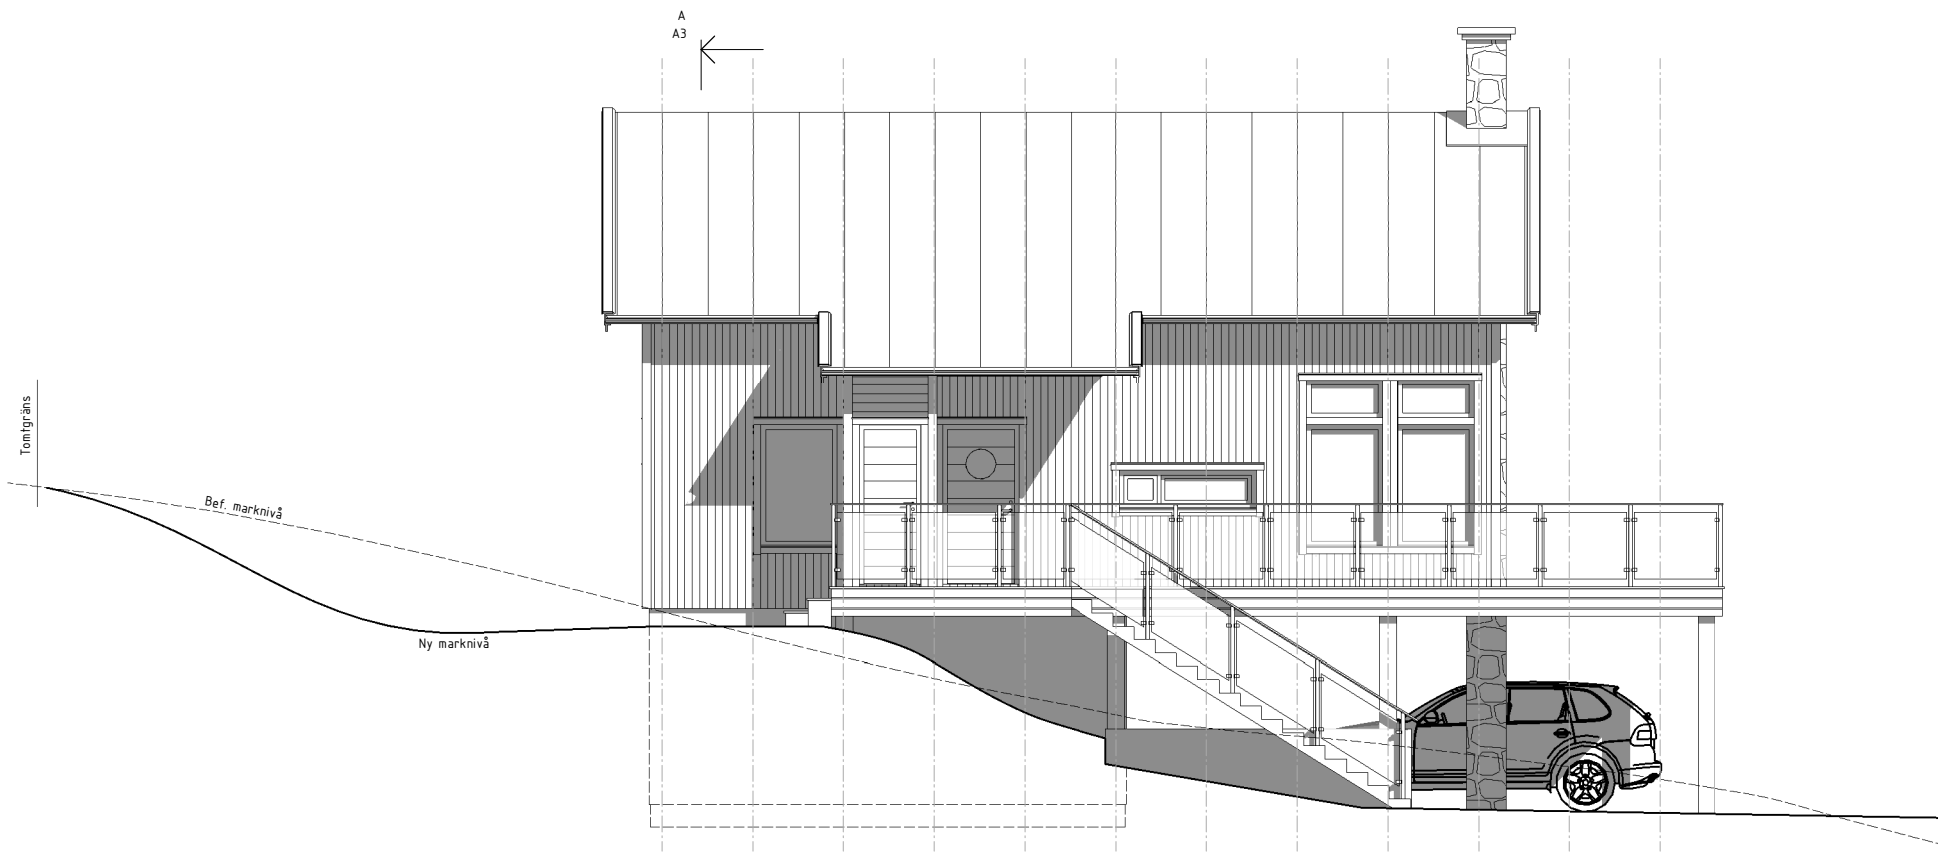


Fasad mot Nordost

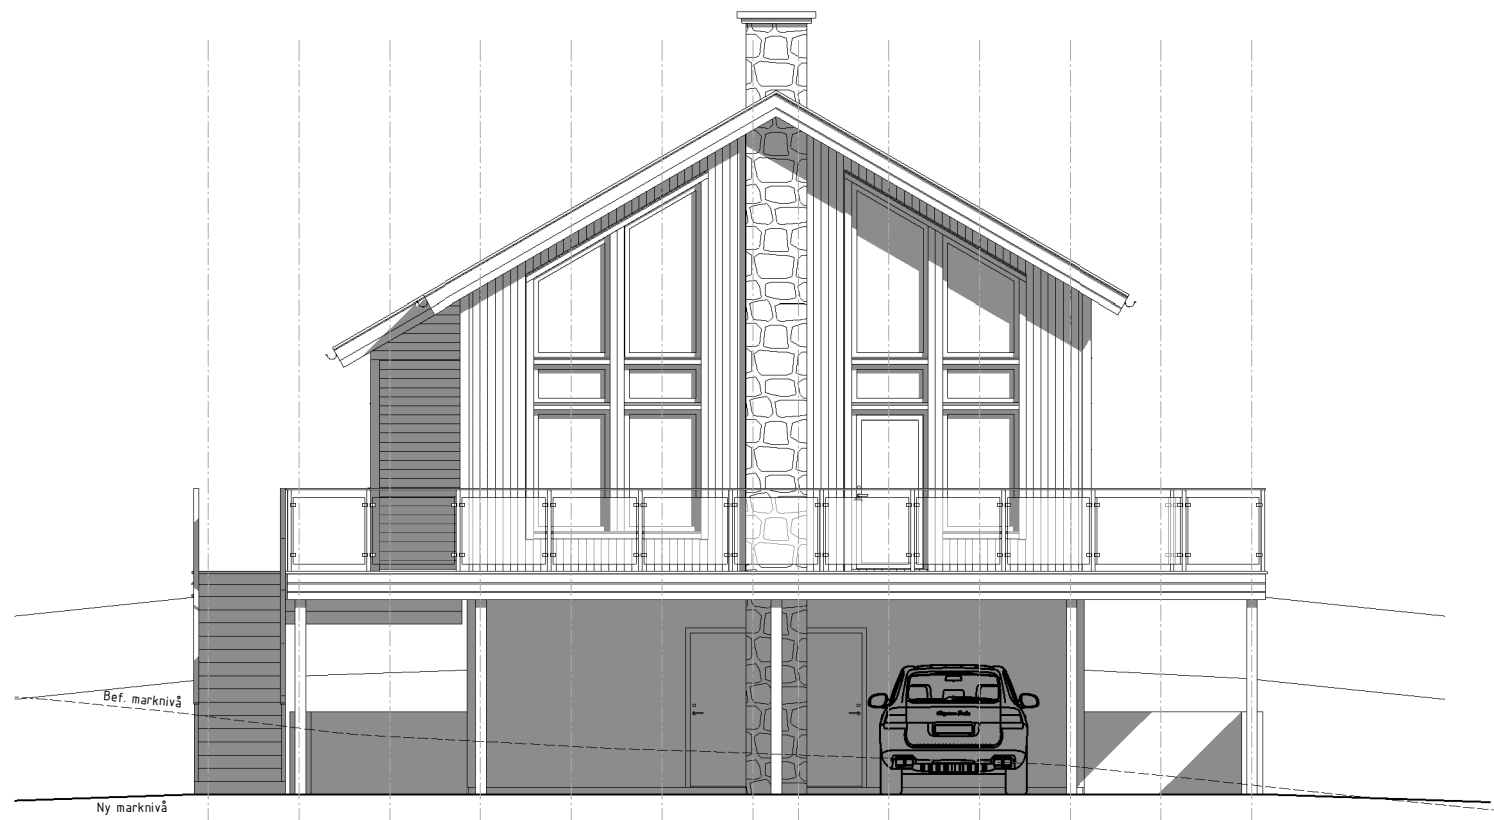


Fasad mot Nordväst

SKALA 1:50 (A3 1:100)

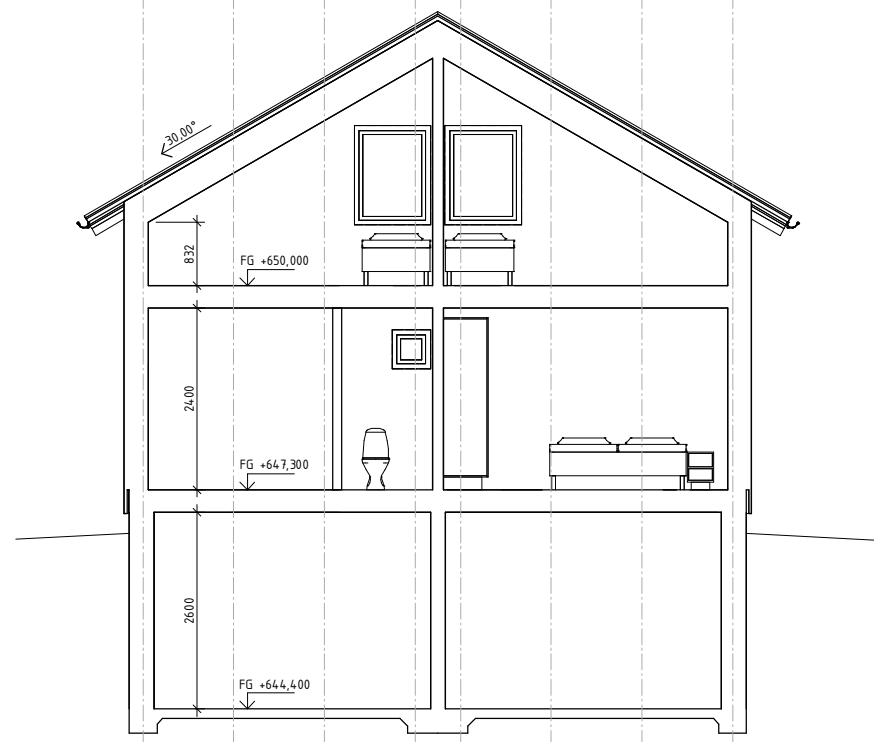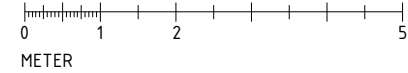


Principsektion A-A


BET	ÄNDRINGEN AVSER	DATUM	SIGN
	BYGGLOVHANDLING		
	VEMDALENS KYRKBY 78:23		
	HÄRJEDALENS KOMMUN		
	JOHAN SKOOG		
	arkitektkontor		
<input checked="" type="checkbox"/>	A	Johan Skoog Arkitektkontor AB	tel. 026-62 40 30
UPPDRAG NR	BYGGKONSTR. AV	HANDLÄGGARE	
17-151	PG	JS	
DATUM	ANSVARIG		
2017-09-12	JS		
Hälsinge Fjäll & Kusthus			
Nybyggnad fritidshus			
Principsektion A-A			
Fasader mot Nordväst, Nordost			
SKALA	NUMMER	BET	
A1 1:50	A3		
A3 1:100			

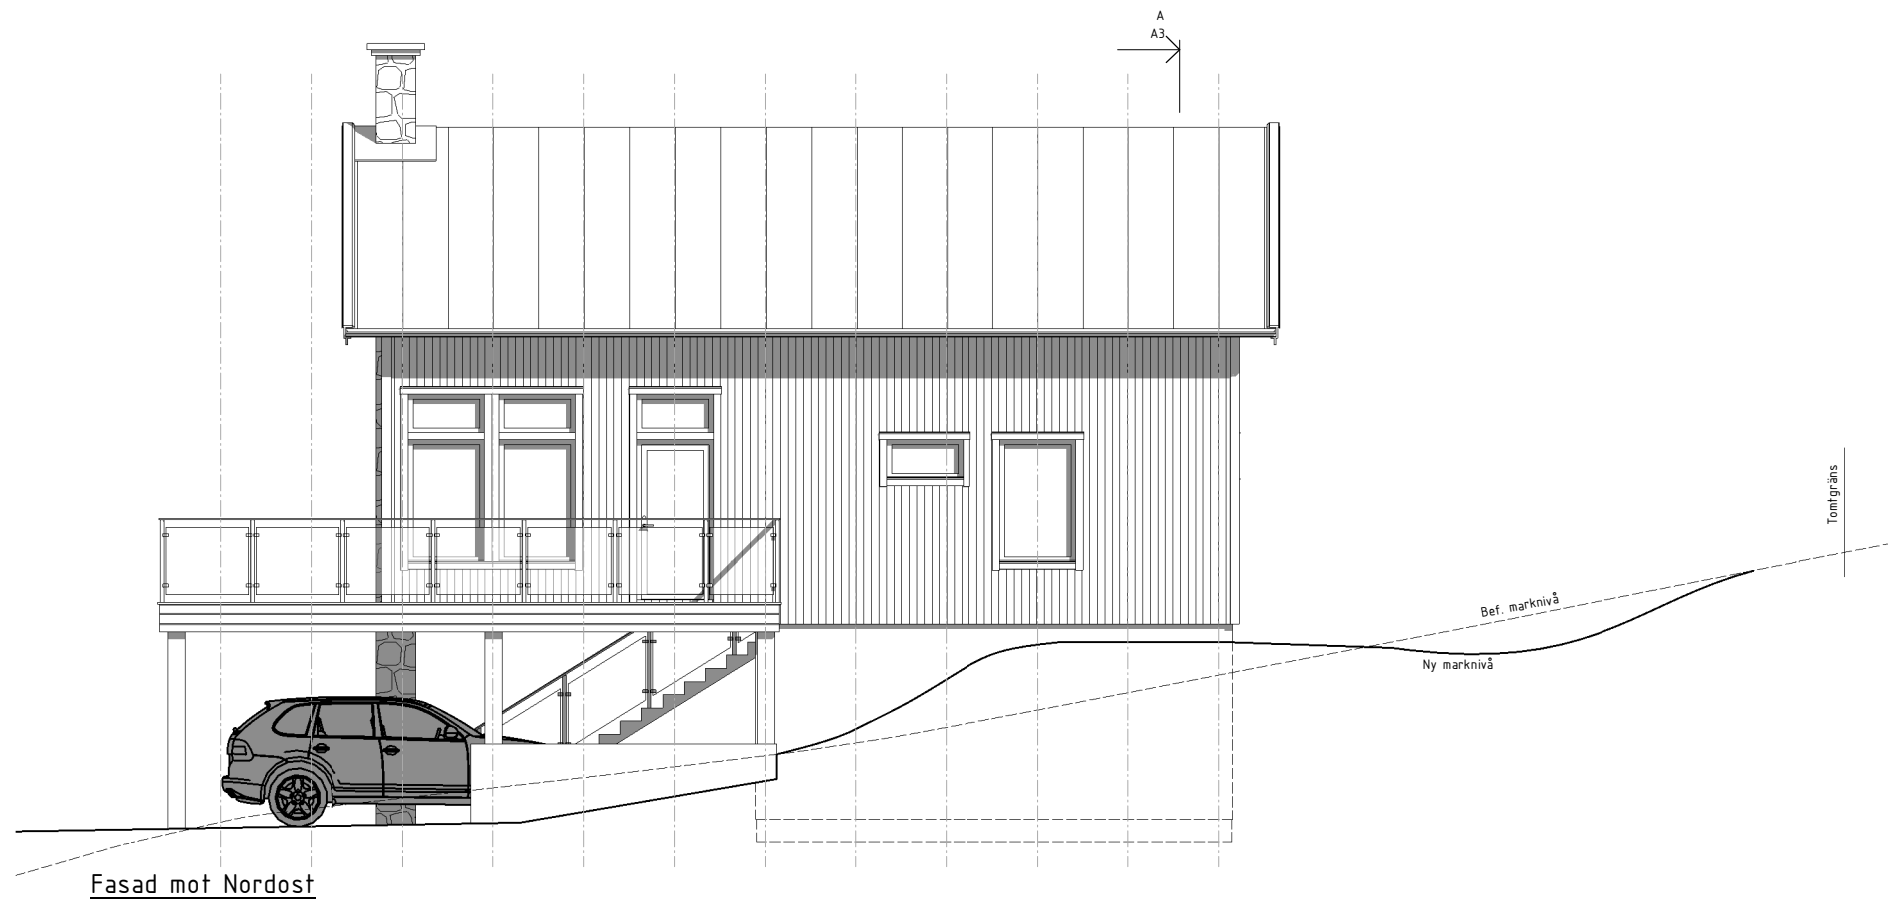

Fasad mot Nordost

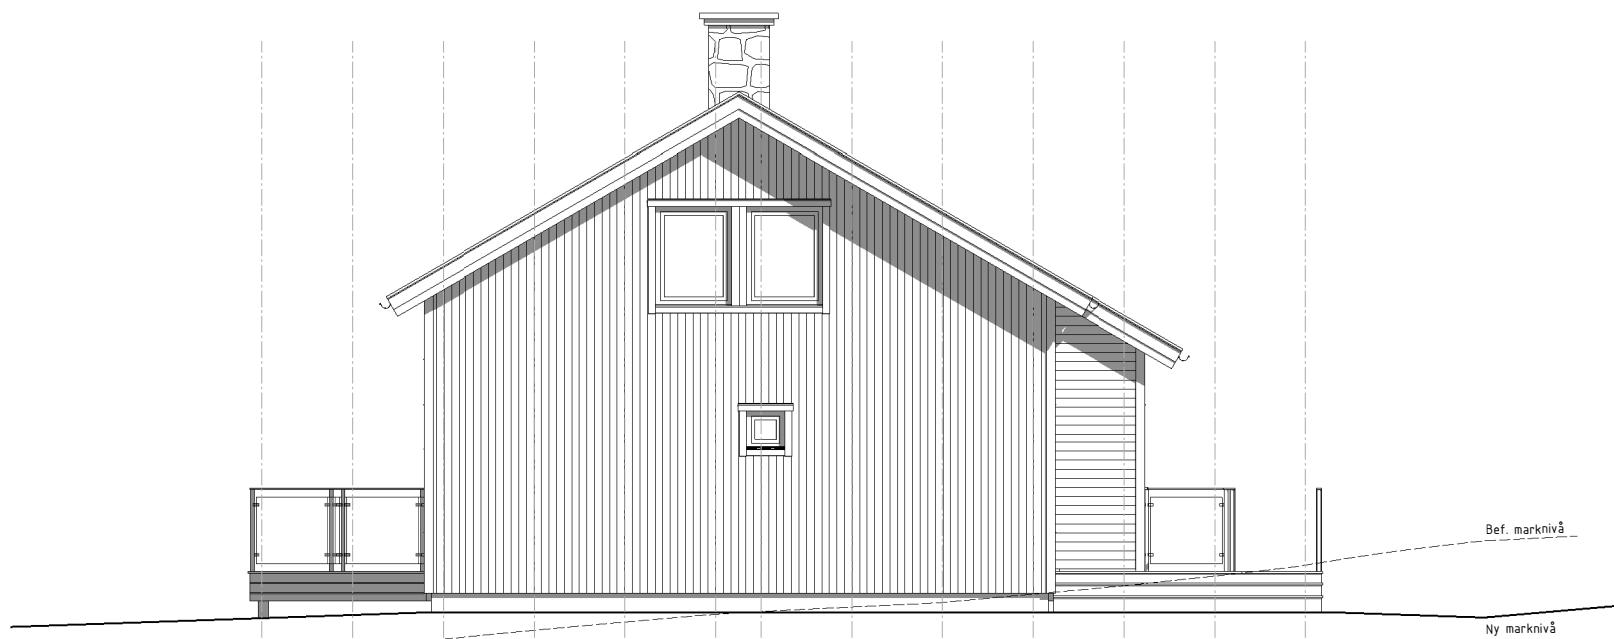

Fasad mot Nordväst

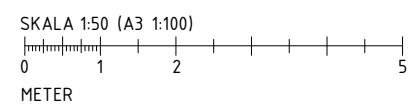

BET	ÄNDRINGEN AVSER	DATUM	SIGN
BYGGLOVHANDLING			
VEMDALENS KYRKBY 78:23 HÄRJEDALENS KOMMUN			
JOHAN SKOOG arkitektkontor			
<input checked="" type="checkbox"/>	A	Johan Skoog Arkitektkontor AB	tel. 026-62 40 30
UPPDRAG NR	RITADKONSTR. AV	HANDLÄGGARE	
17-151	PG	JS	
DATUM	ANSVARIG		
2017-09-12	JS		
Hälsinge Fjäll & Kusthus Nybyggnad fritidshus			
Fasader mot Sydost, Sydväst			
SKALA	NUMMER	BET	
A1	A4		
A3			